



PIANTA

Scala 1:50

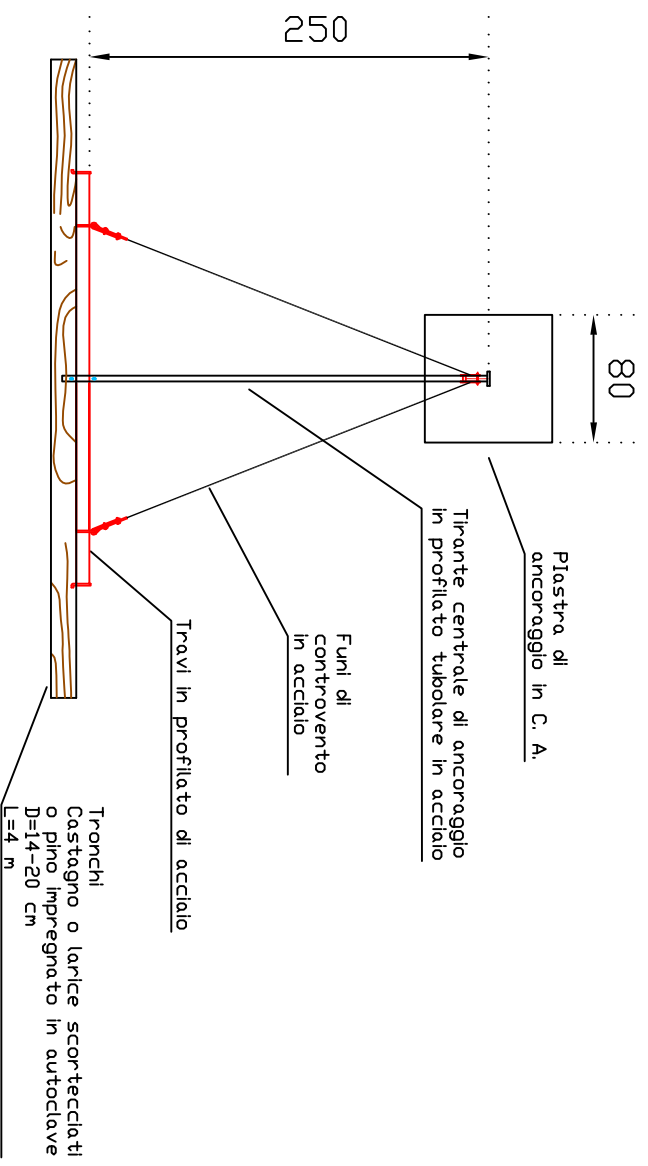

PROSPETTO ANTERIORE


Scala 1:50

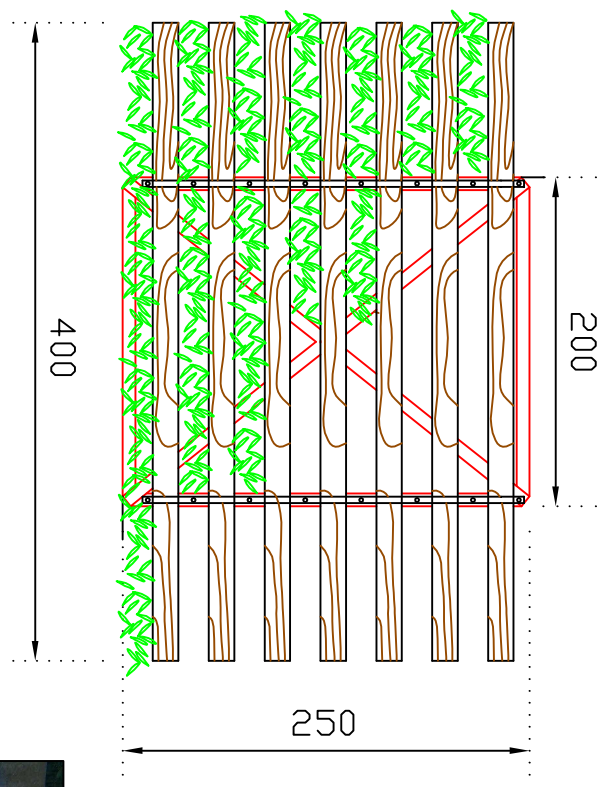


215

SEZIONE

Scala 1:25

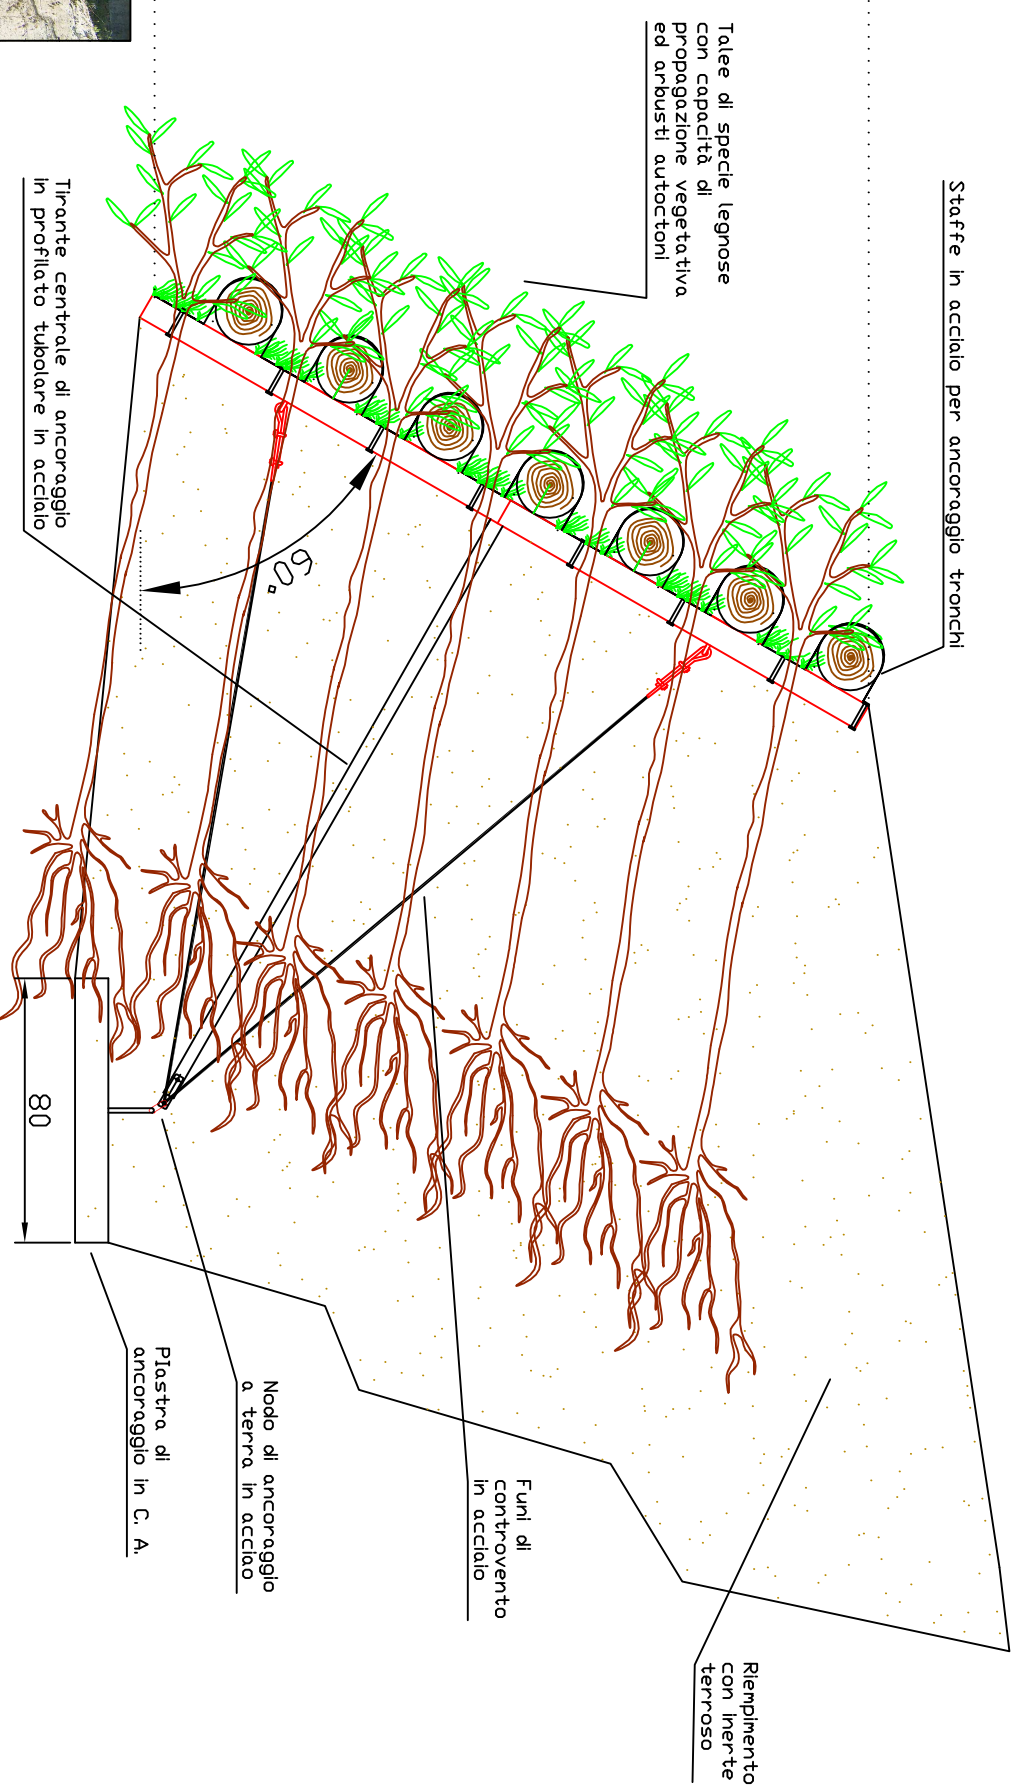

Palificata con struttura metallica a monoancoraggio tipo "Loricata"

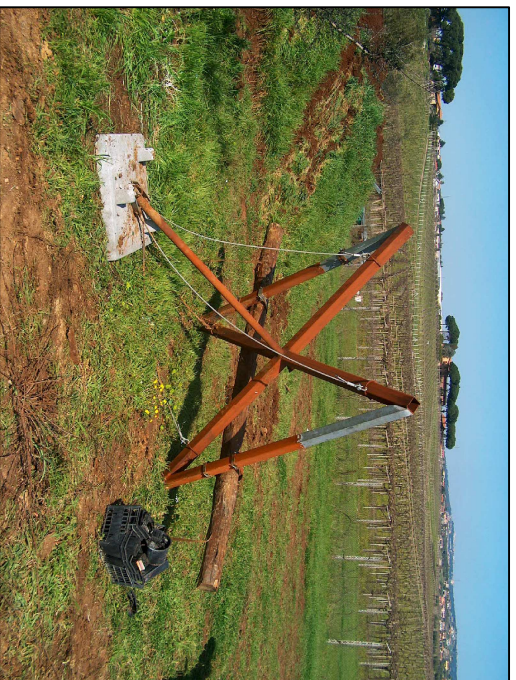

Struttura in acciaio



Trincea di scavo per posizionamento piastra di ancoraggio



Opera a fine lavori



Palificata loricata raccordata con palificata latina